




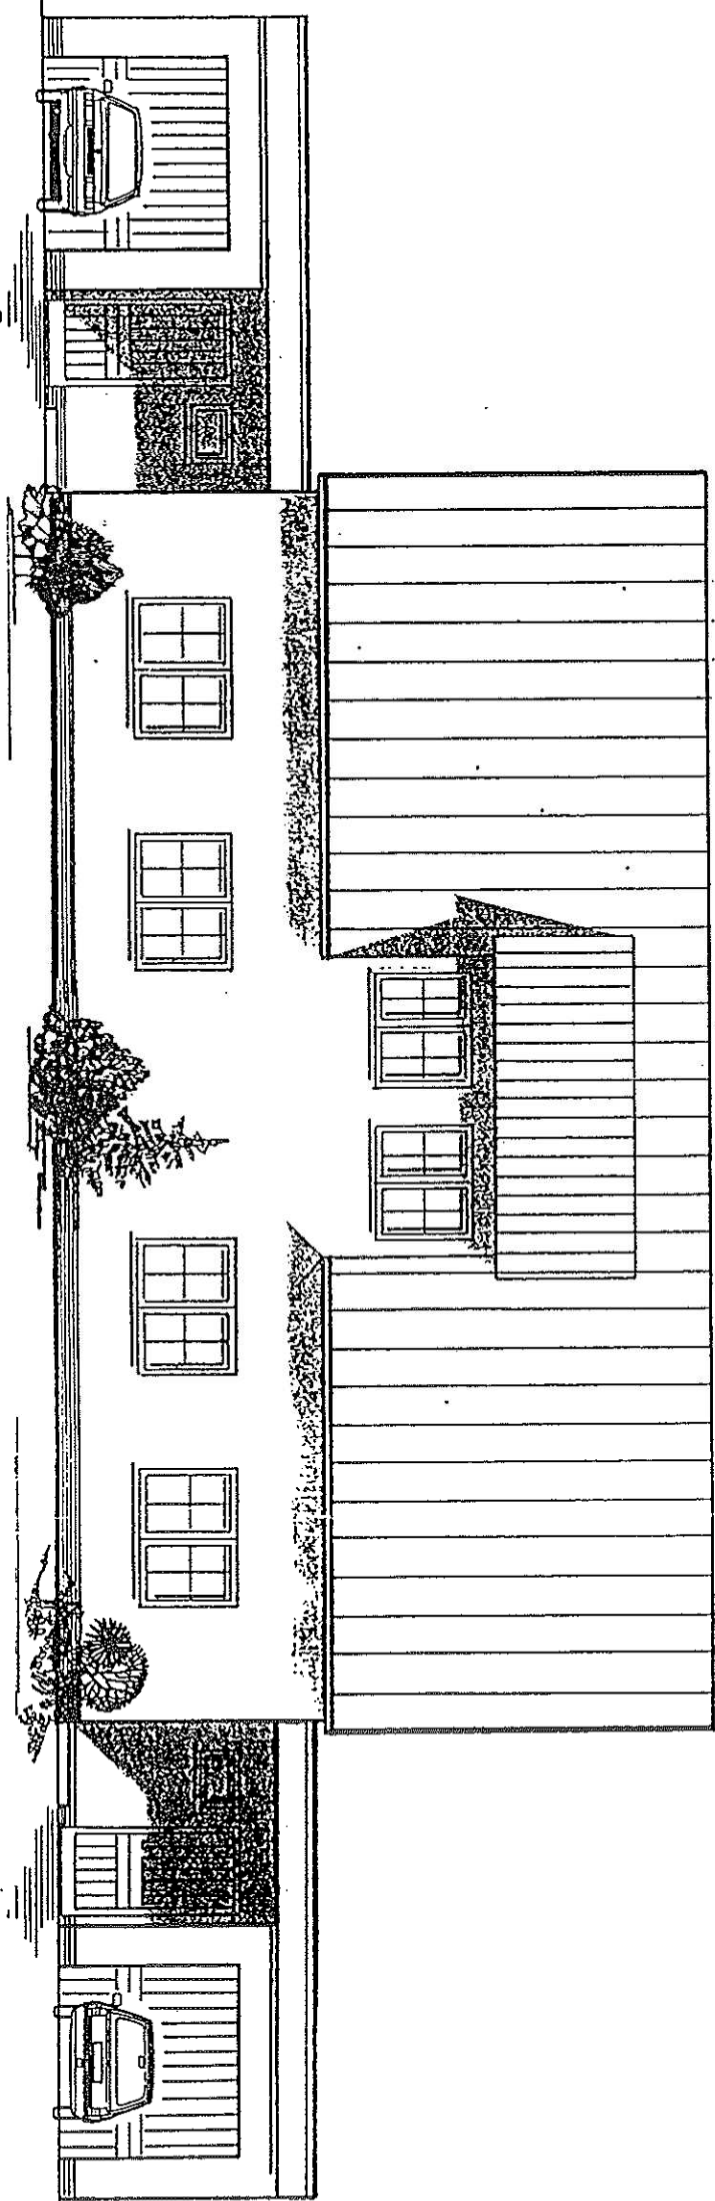


NORDANSICHT

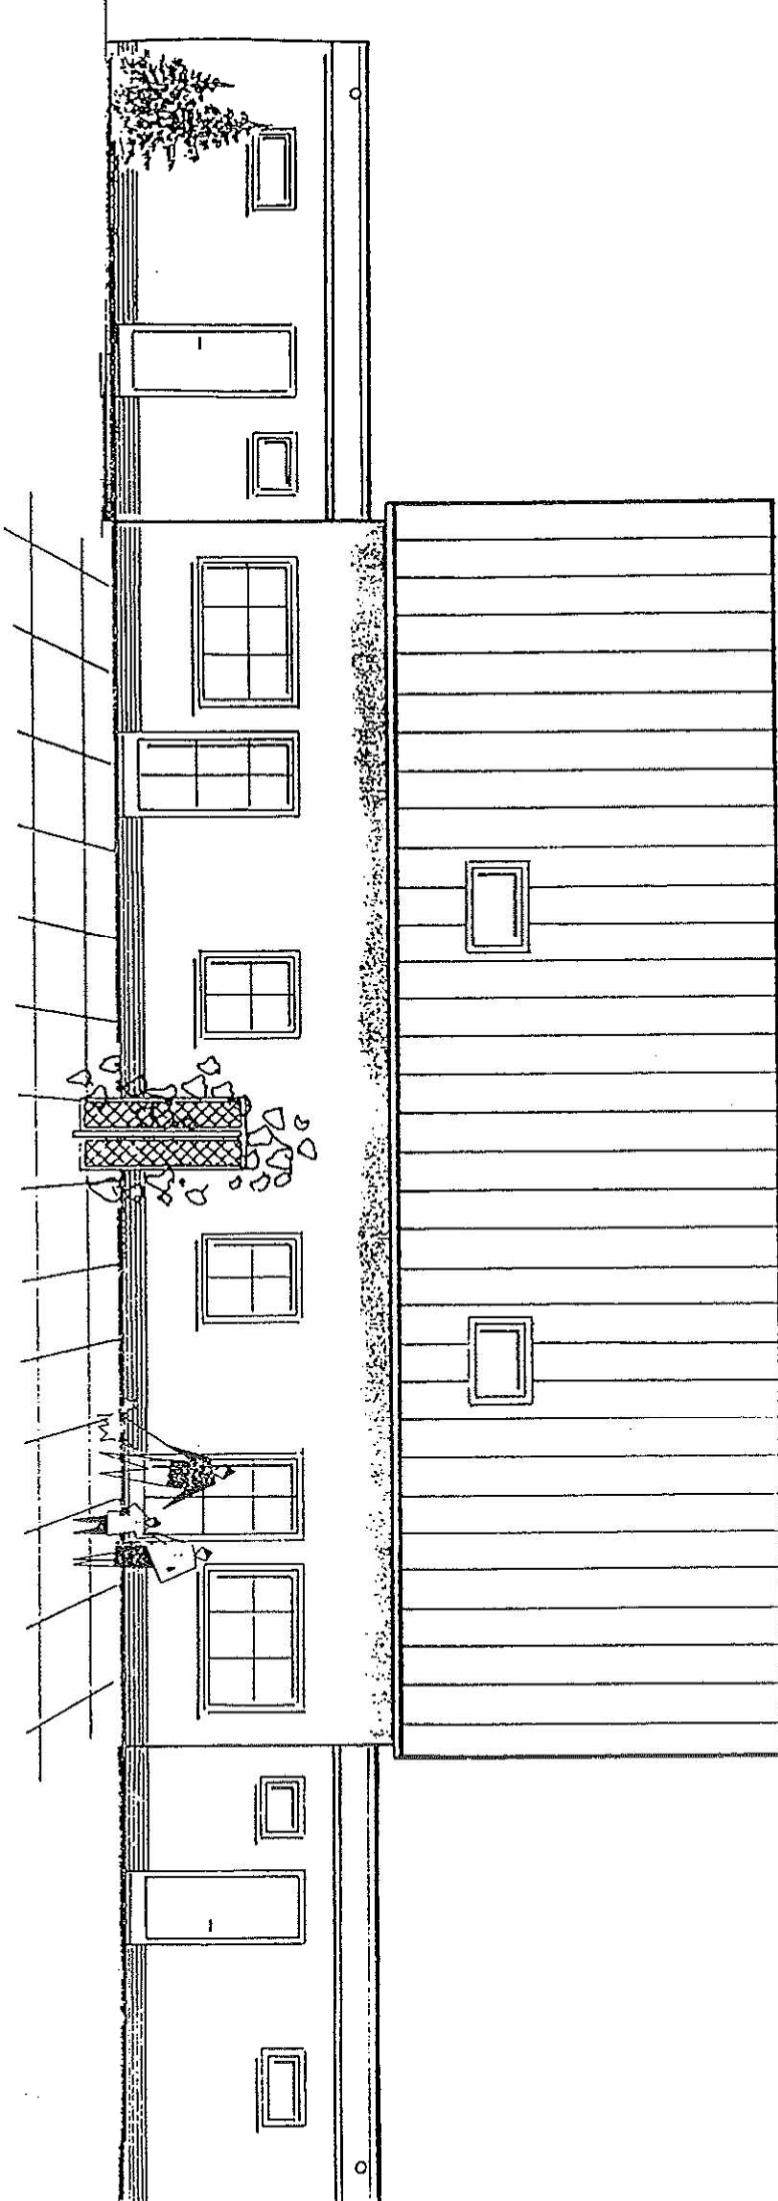

SÜDANSICHT

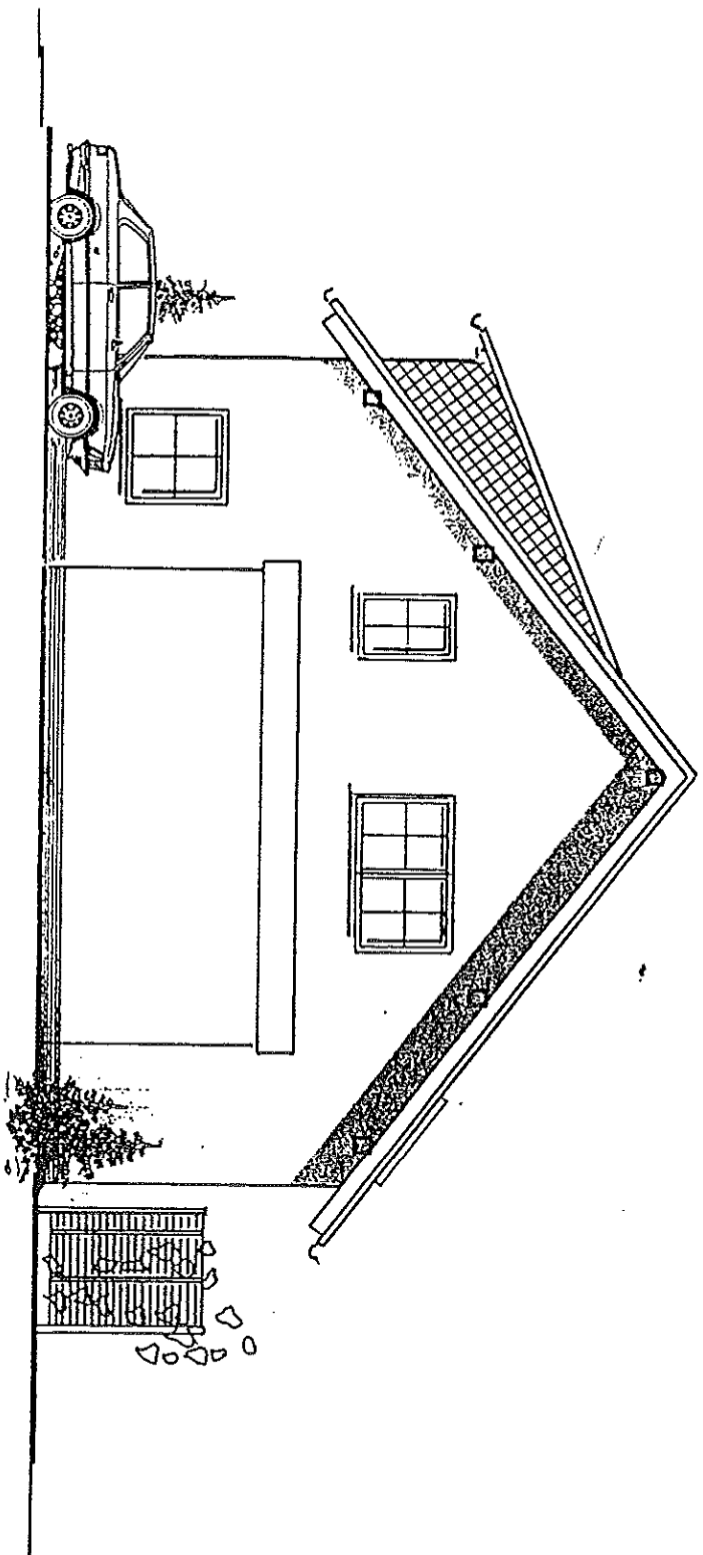


WESTANSICHT

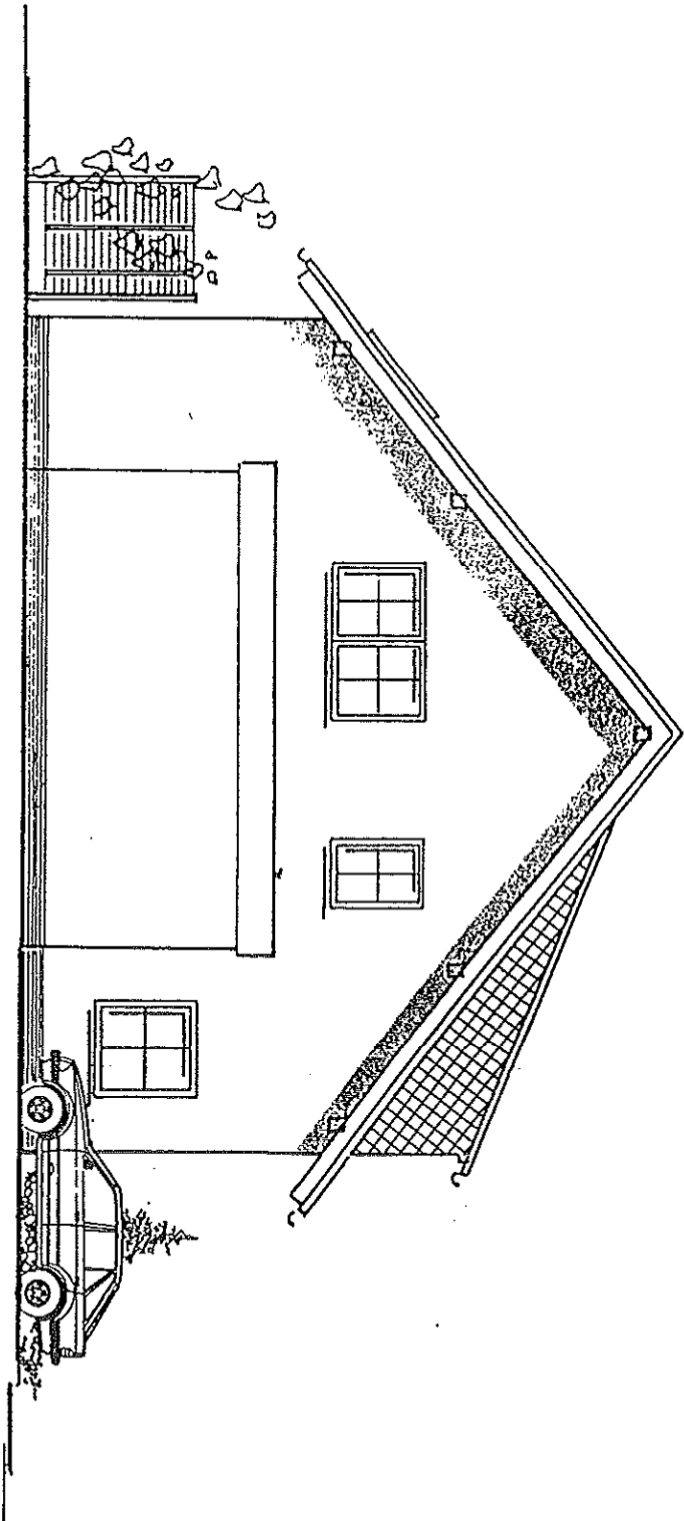

OSTANSICHT



Arbeitszimmer = 14,53 qm

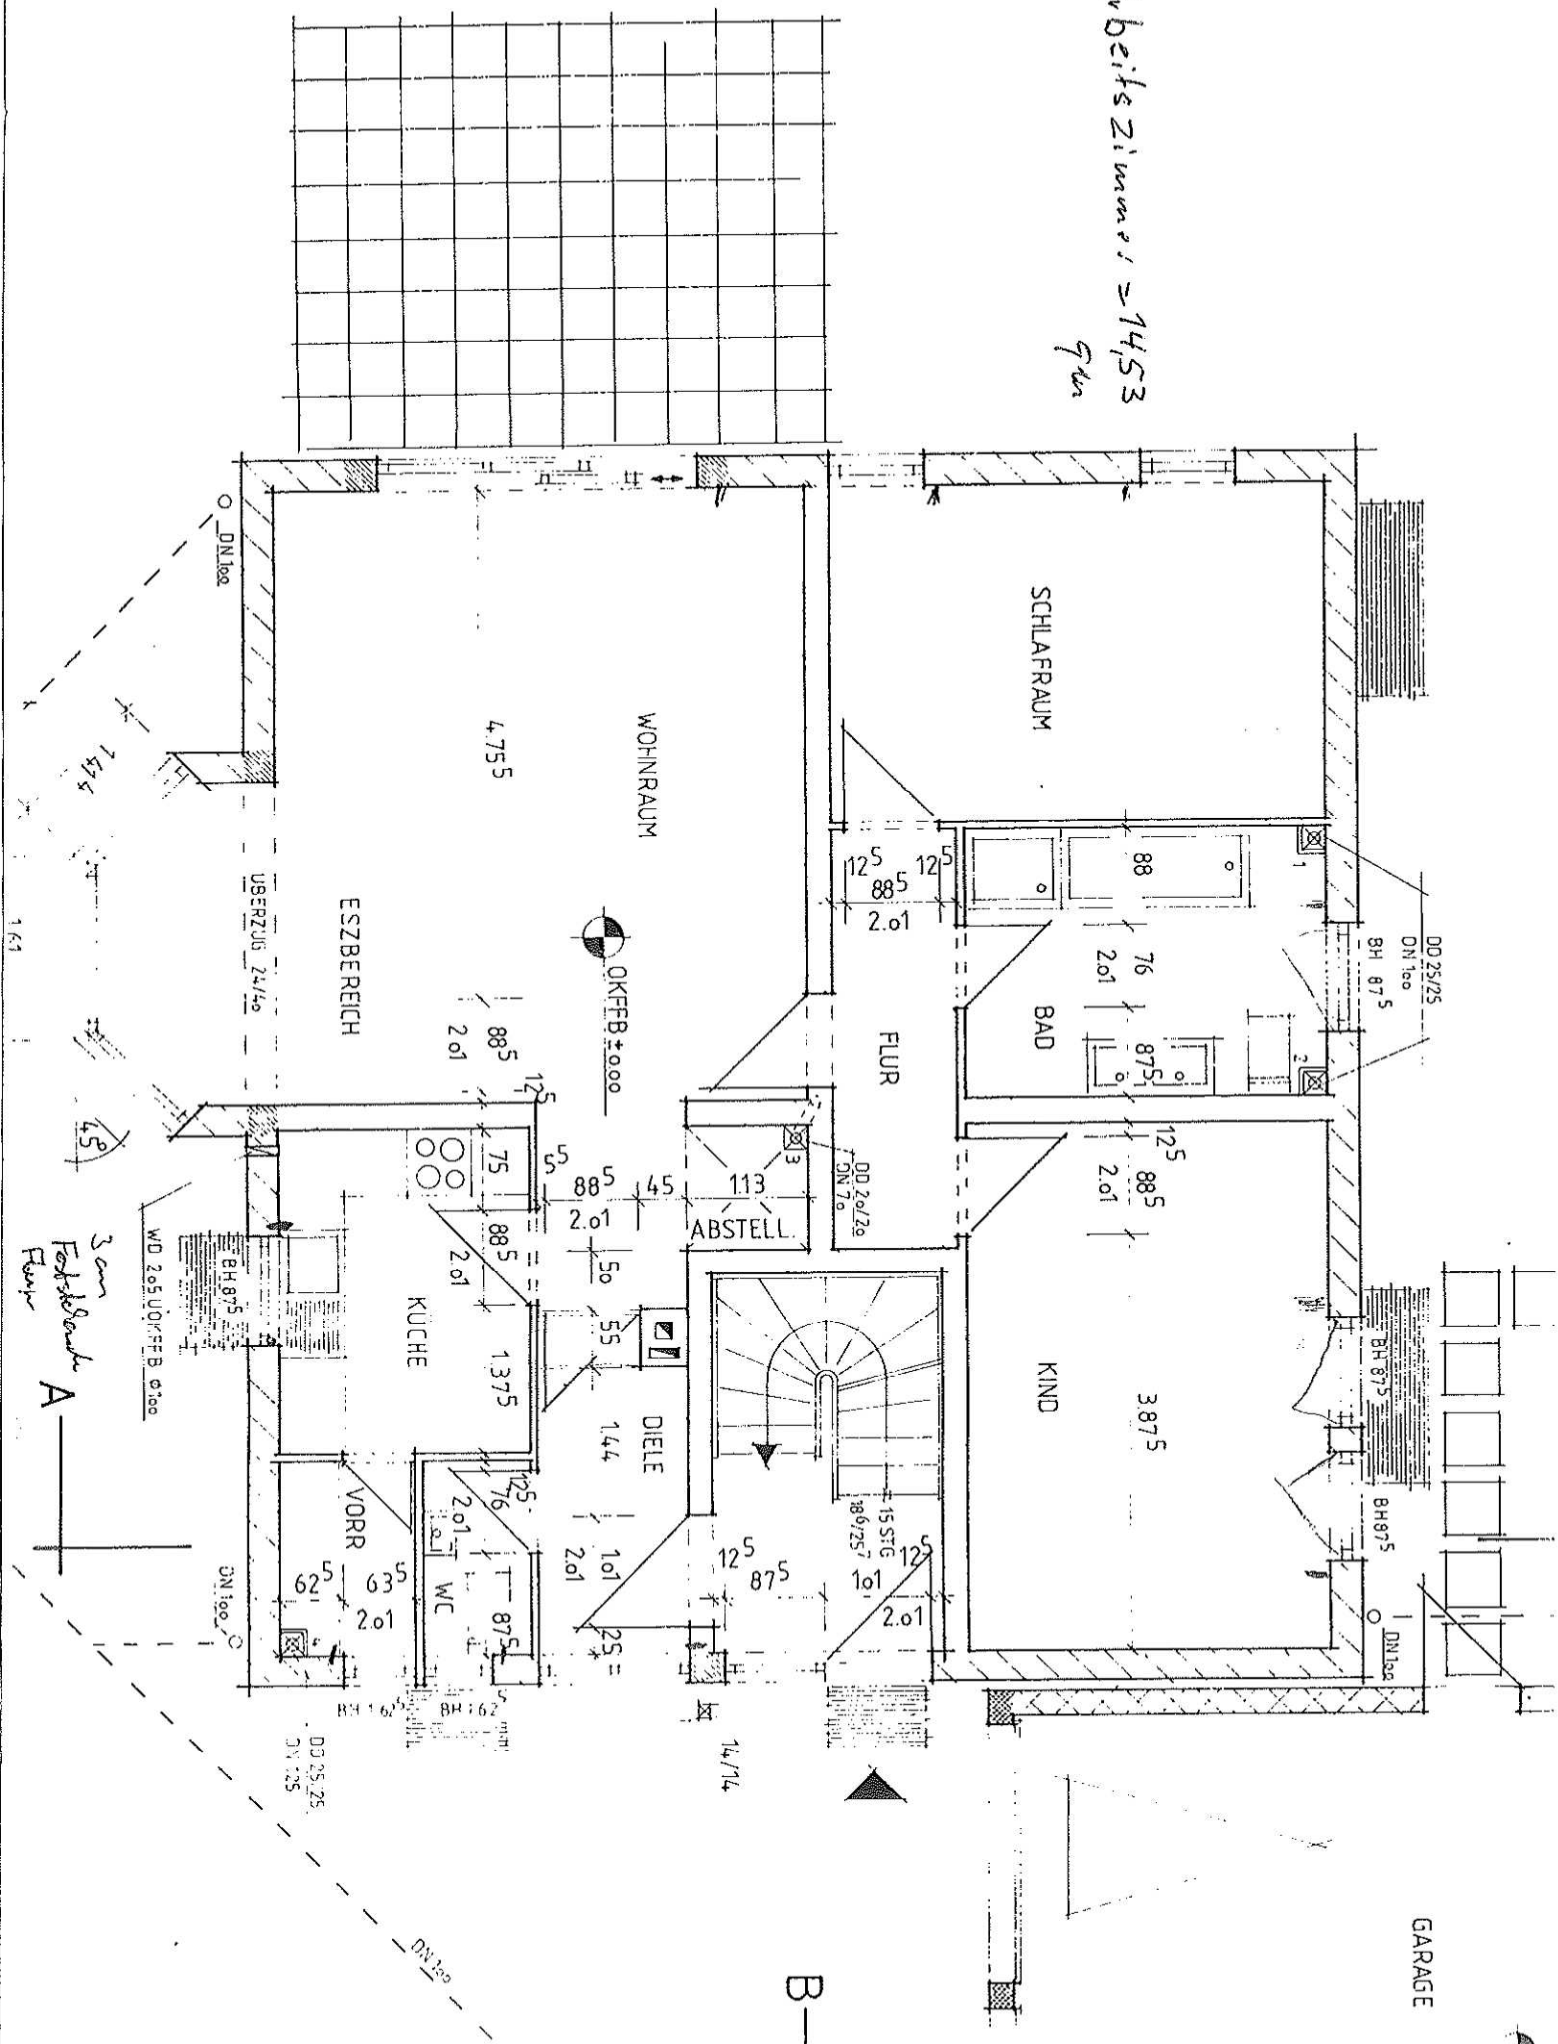



Sam
Festplatte
A

B

GARAGE

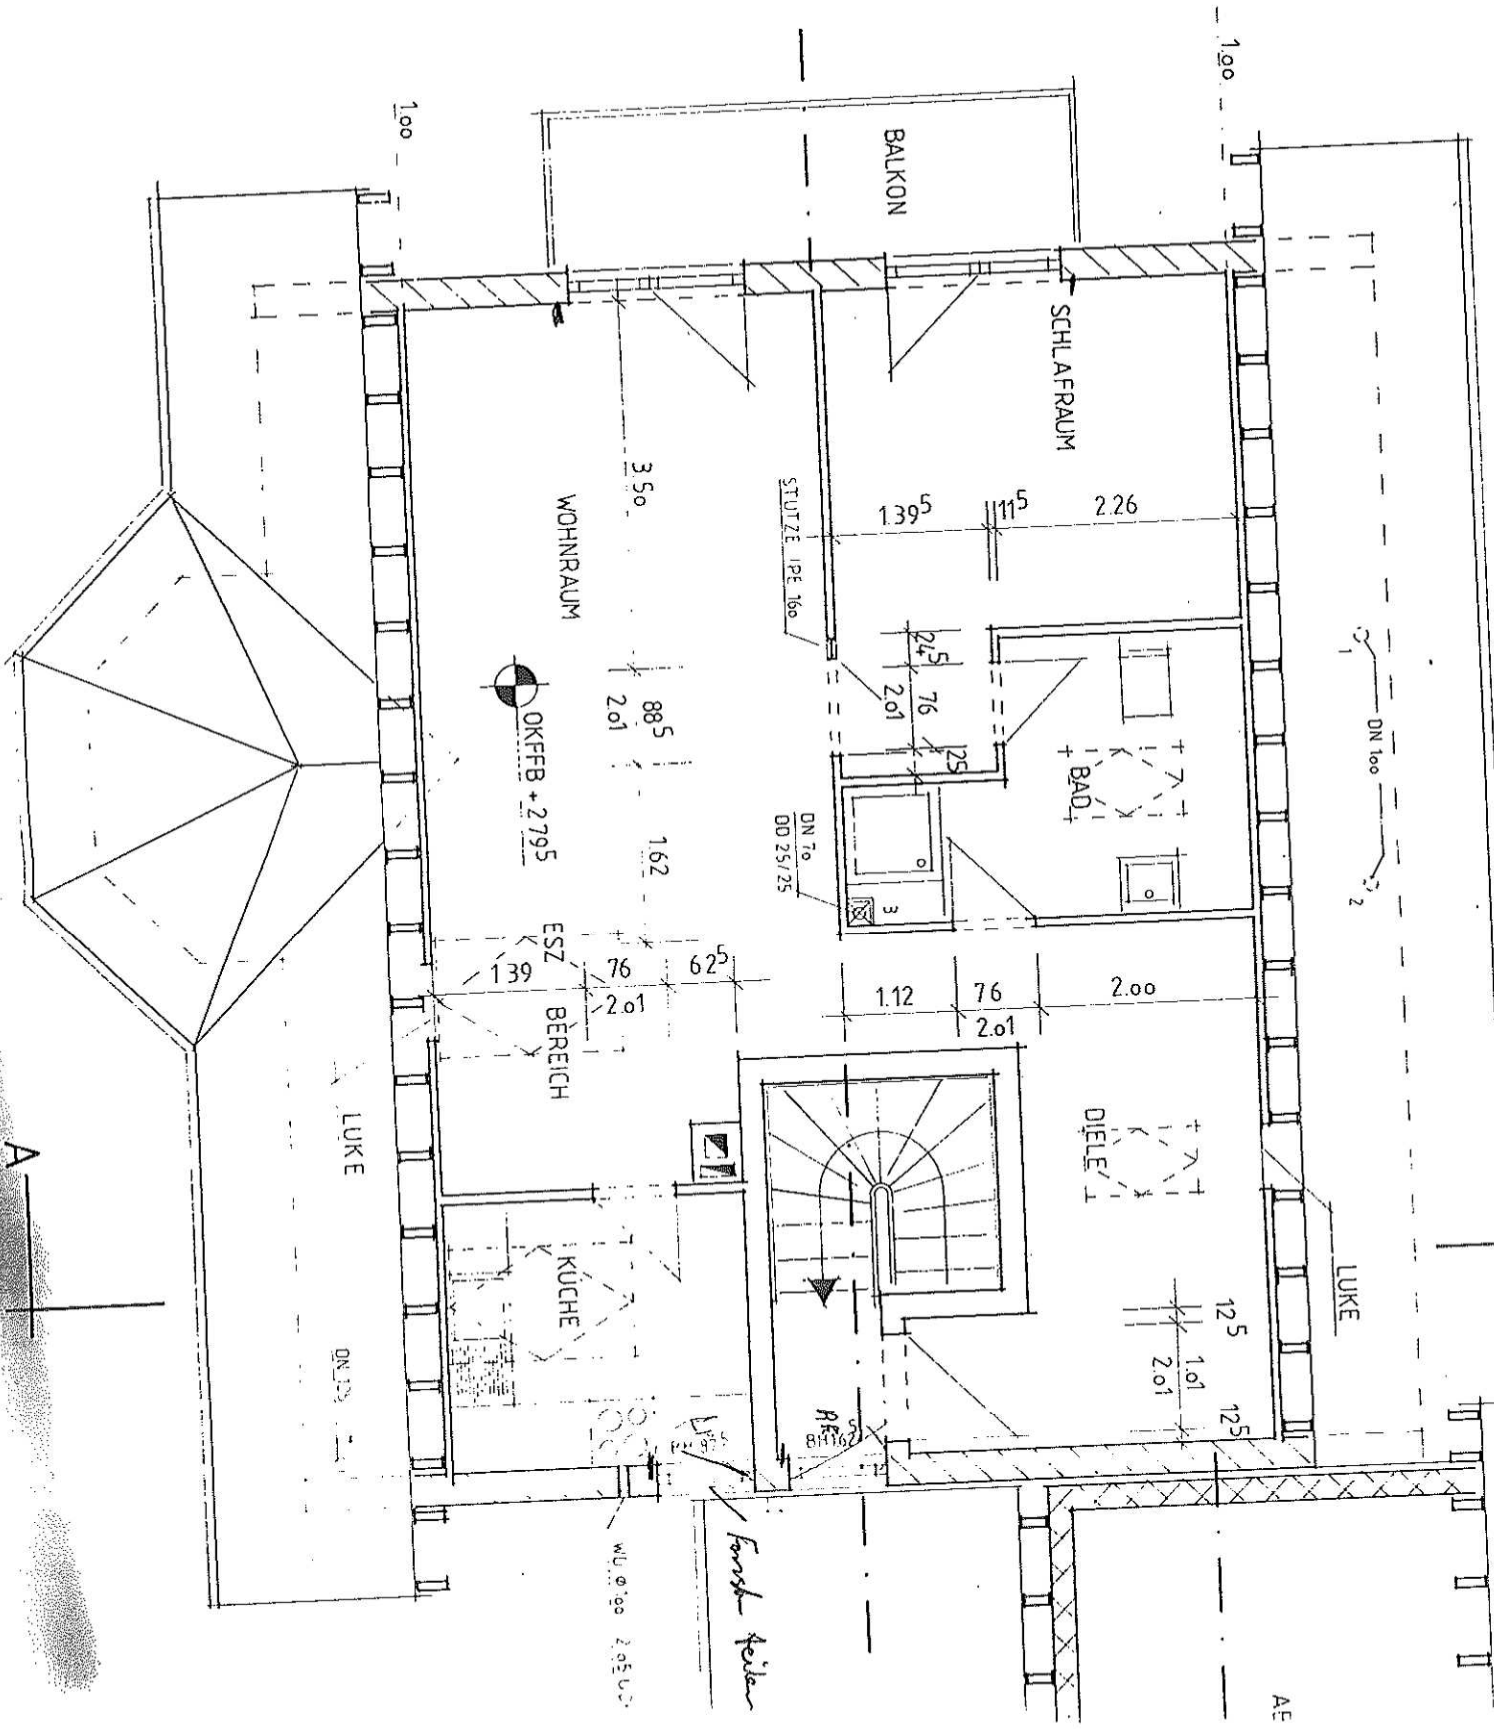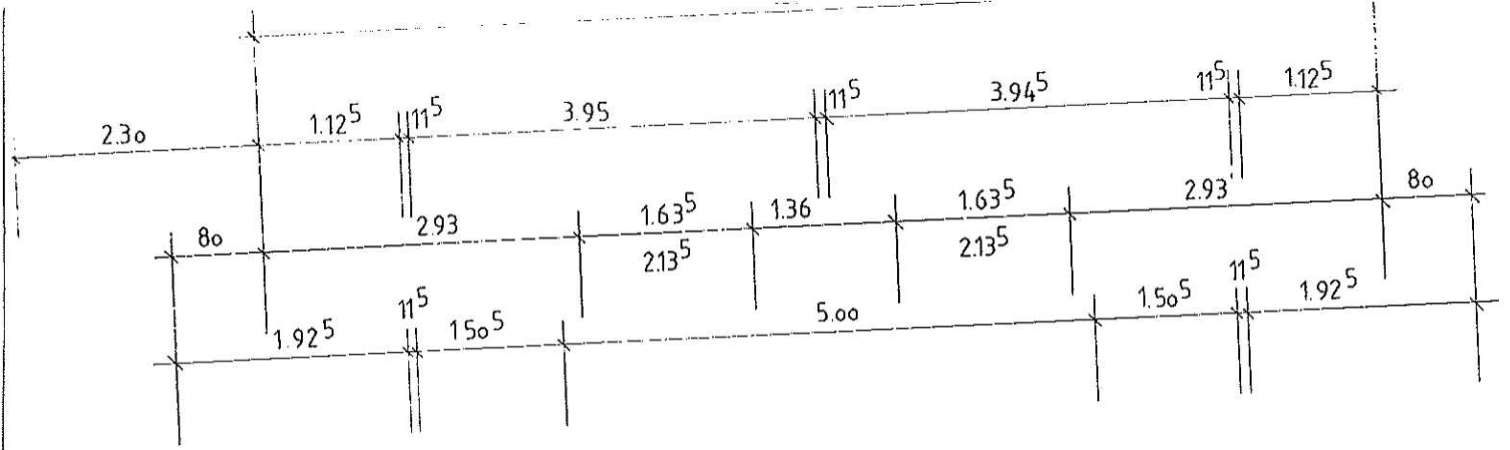

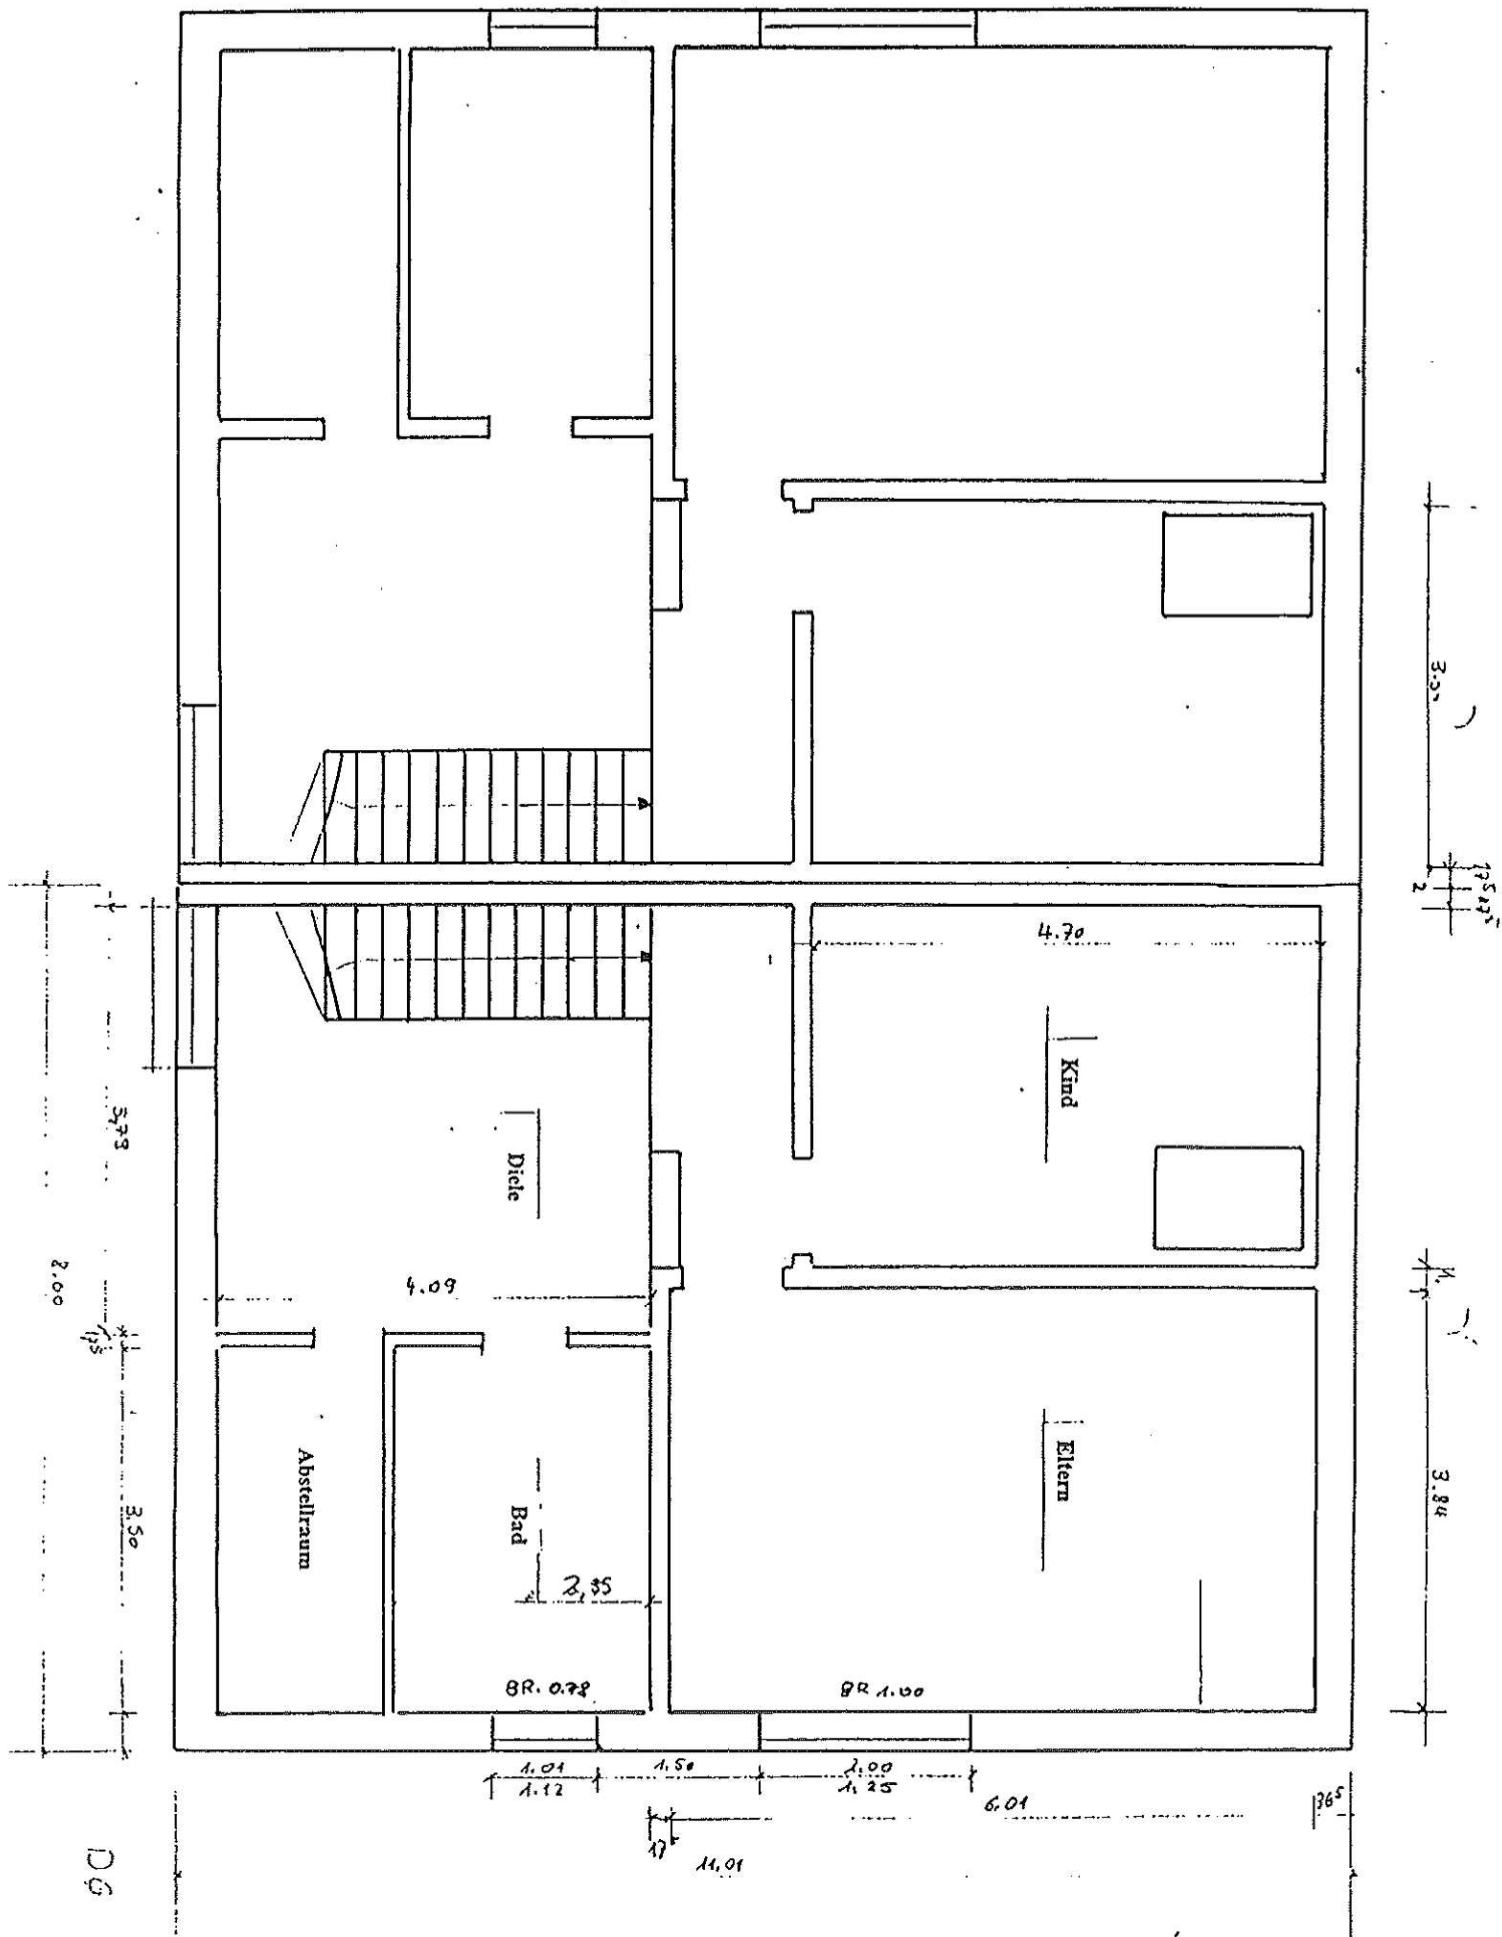

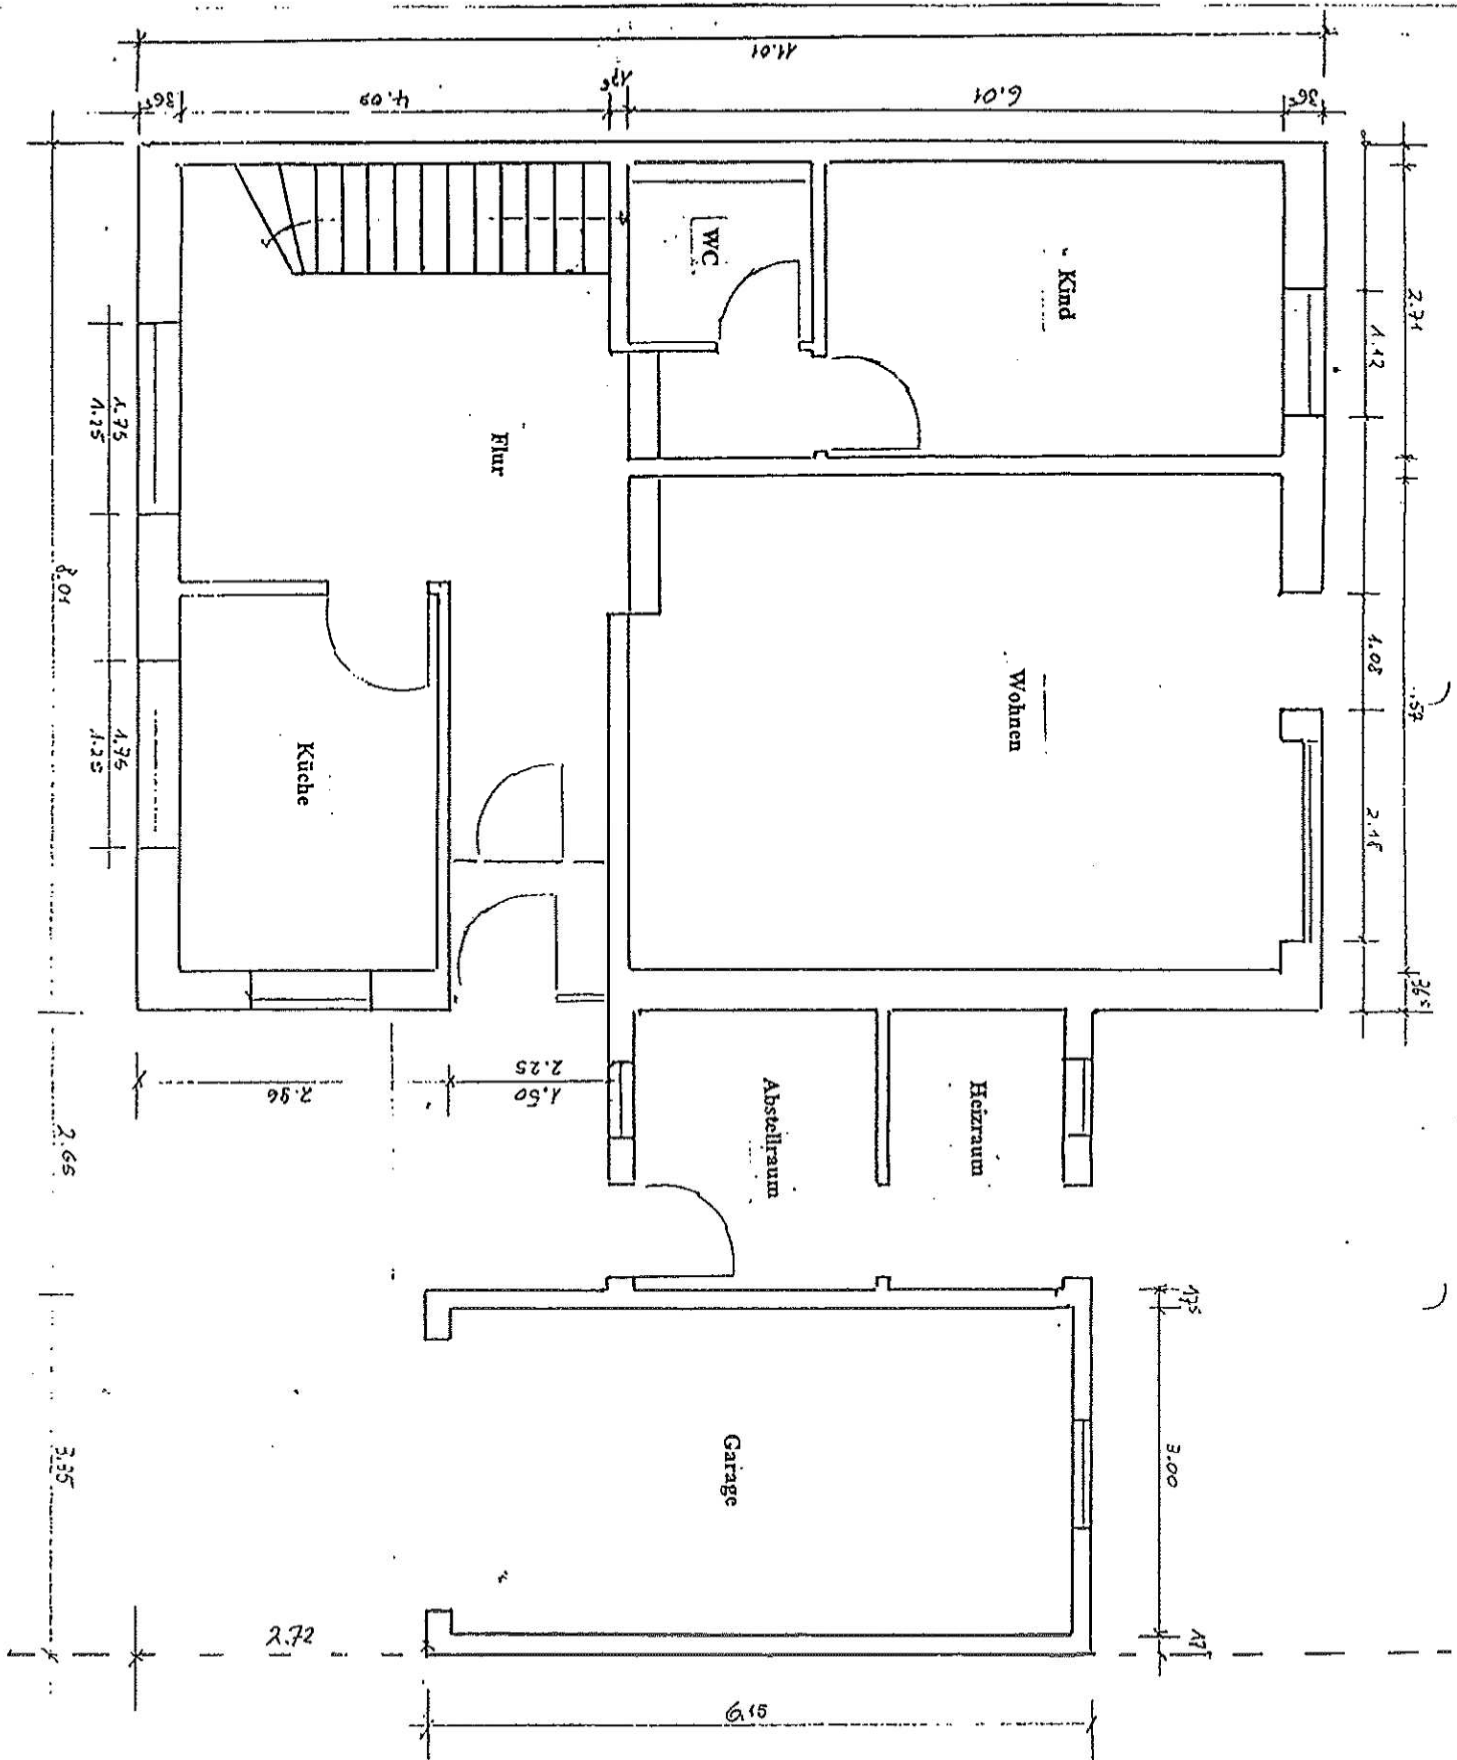


E C

2m LINE

1m LINE

-REGELDACHNEIGUNG FÜR DIE
SACHSENPFANNE MIT HOCH-
LIEGENDEM LÄNGSFALZ
BETRÄGT $\geq 22^\circ$

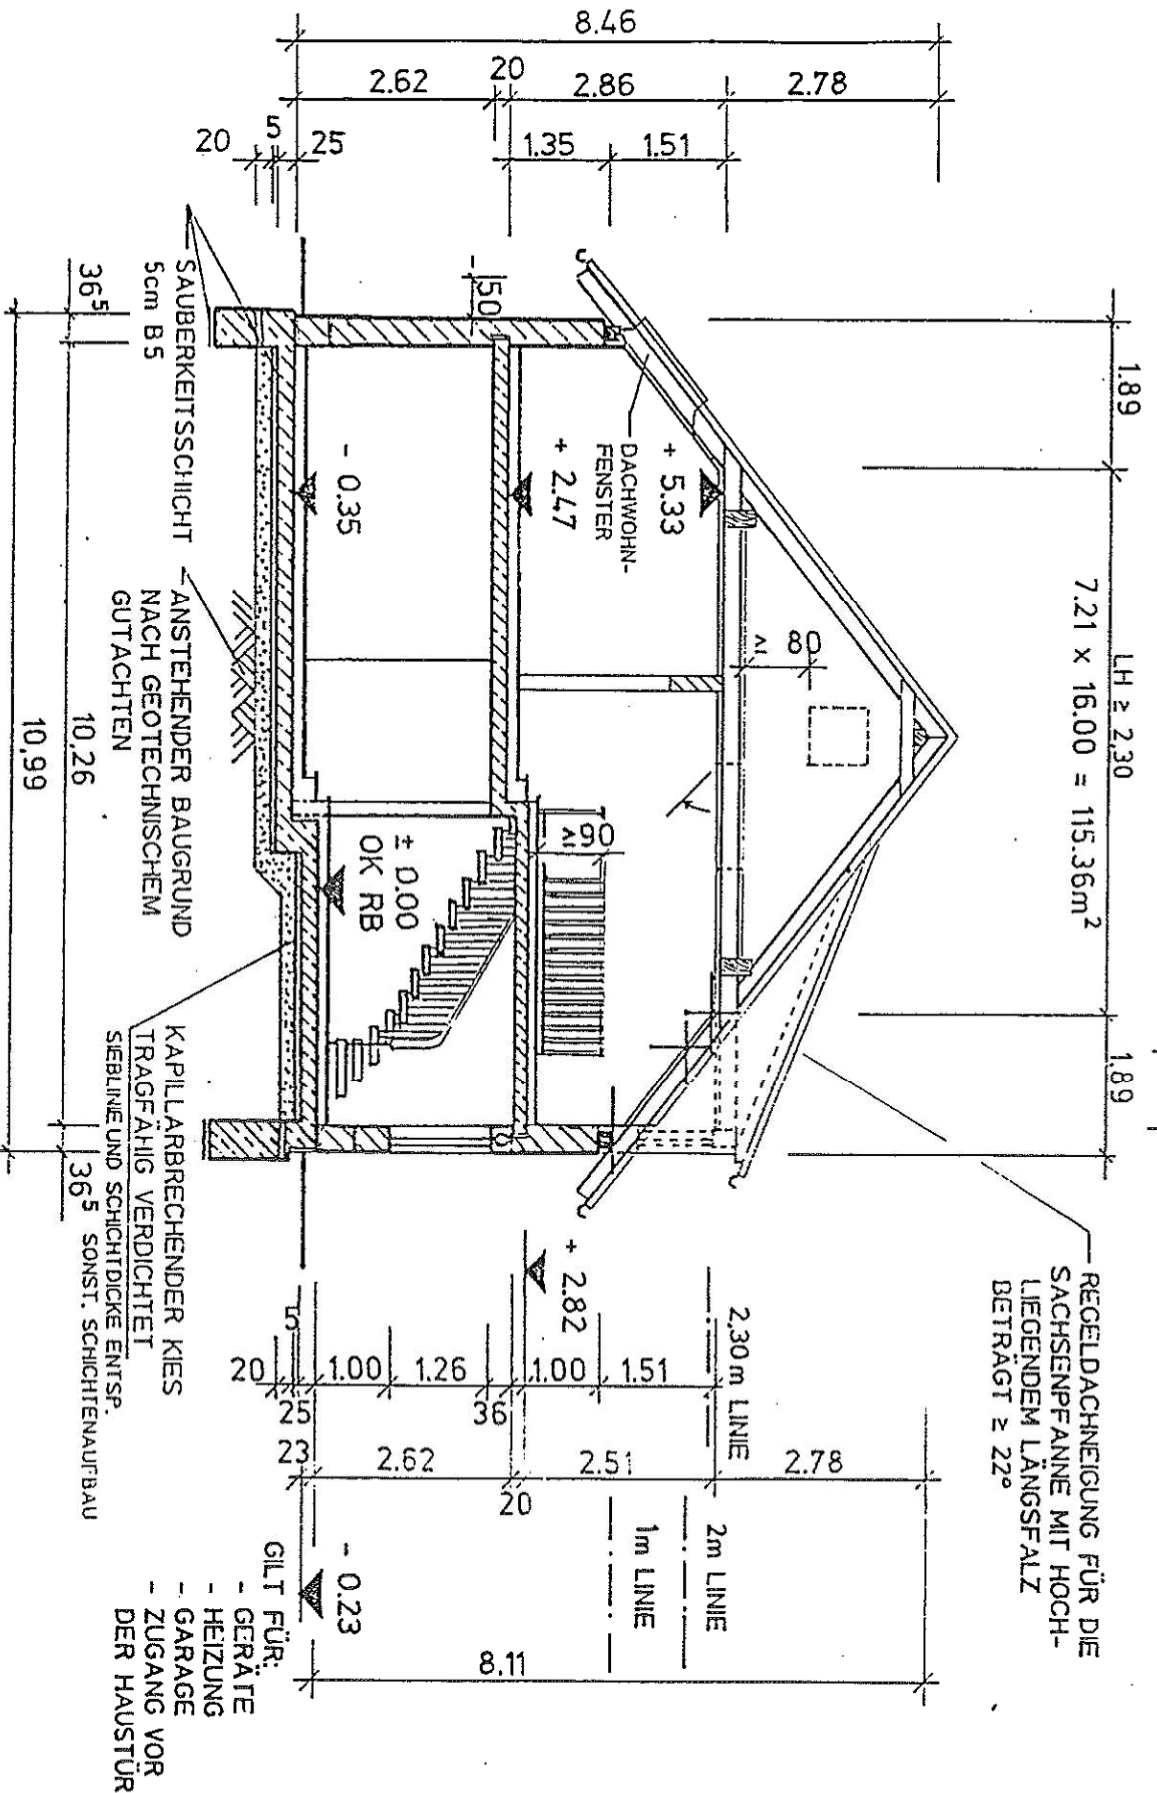

DACH
DACHNEIGUNG 38°-WOHNGEBÄUDE - HARTEINDECKUNG "SACHISENPFANNE".
BEMESSUNG DACHKONSTRUKTION NACH STAT. ERFORDERNIS - IN NADELHOLZ, DRUCKIMPRÄGNIERT
BERECHNUNG UND AUSFÜHRUNG DIN 1052 T1
ZWISCHENSPARENDAHMUNG NACH ERFORDERNIS WSV0 1995

Doppelhäuser Gemeindegut, Wohnflächenberechnung

Im DG wird die Wohnfläche unter den Dachschrägen unter einer Höhe von 2 m nur zur Hälfte gerechnet.

DG	Kinderzimmer	13,86 m2	tatsächl.Grundfläche	15,69 m2
	Elternschlafzimmer	19,50 m2	" "	21,47 m2
	Vorplatz	4,34 m2		*****
	Bad	8,22 m2		*****
	Diele	10,60 m2	" "	12,50 m2

EG	Wohnzimmer	27,46 m2
	Kinderzimmer	11,34 m2
	WC	3,19 m2
	Flur I	3,35 m2
	Flur II	1,80 m2
	Diele	17,27 m2
	Küche	8,10 m2
		72,51 m2

Gesamtwohnfläche 129,03 m2

Abstellraum DG	5,25 m2
Heizraum EG	4,24 m2
Abstellraum EG	6,22 m2
Garage	17,22 m2
	<u>32,93 m2</u>